E11
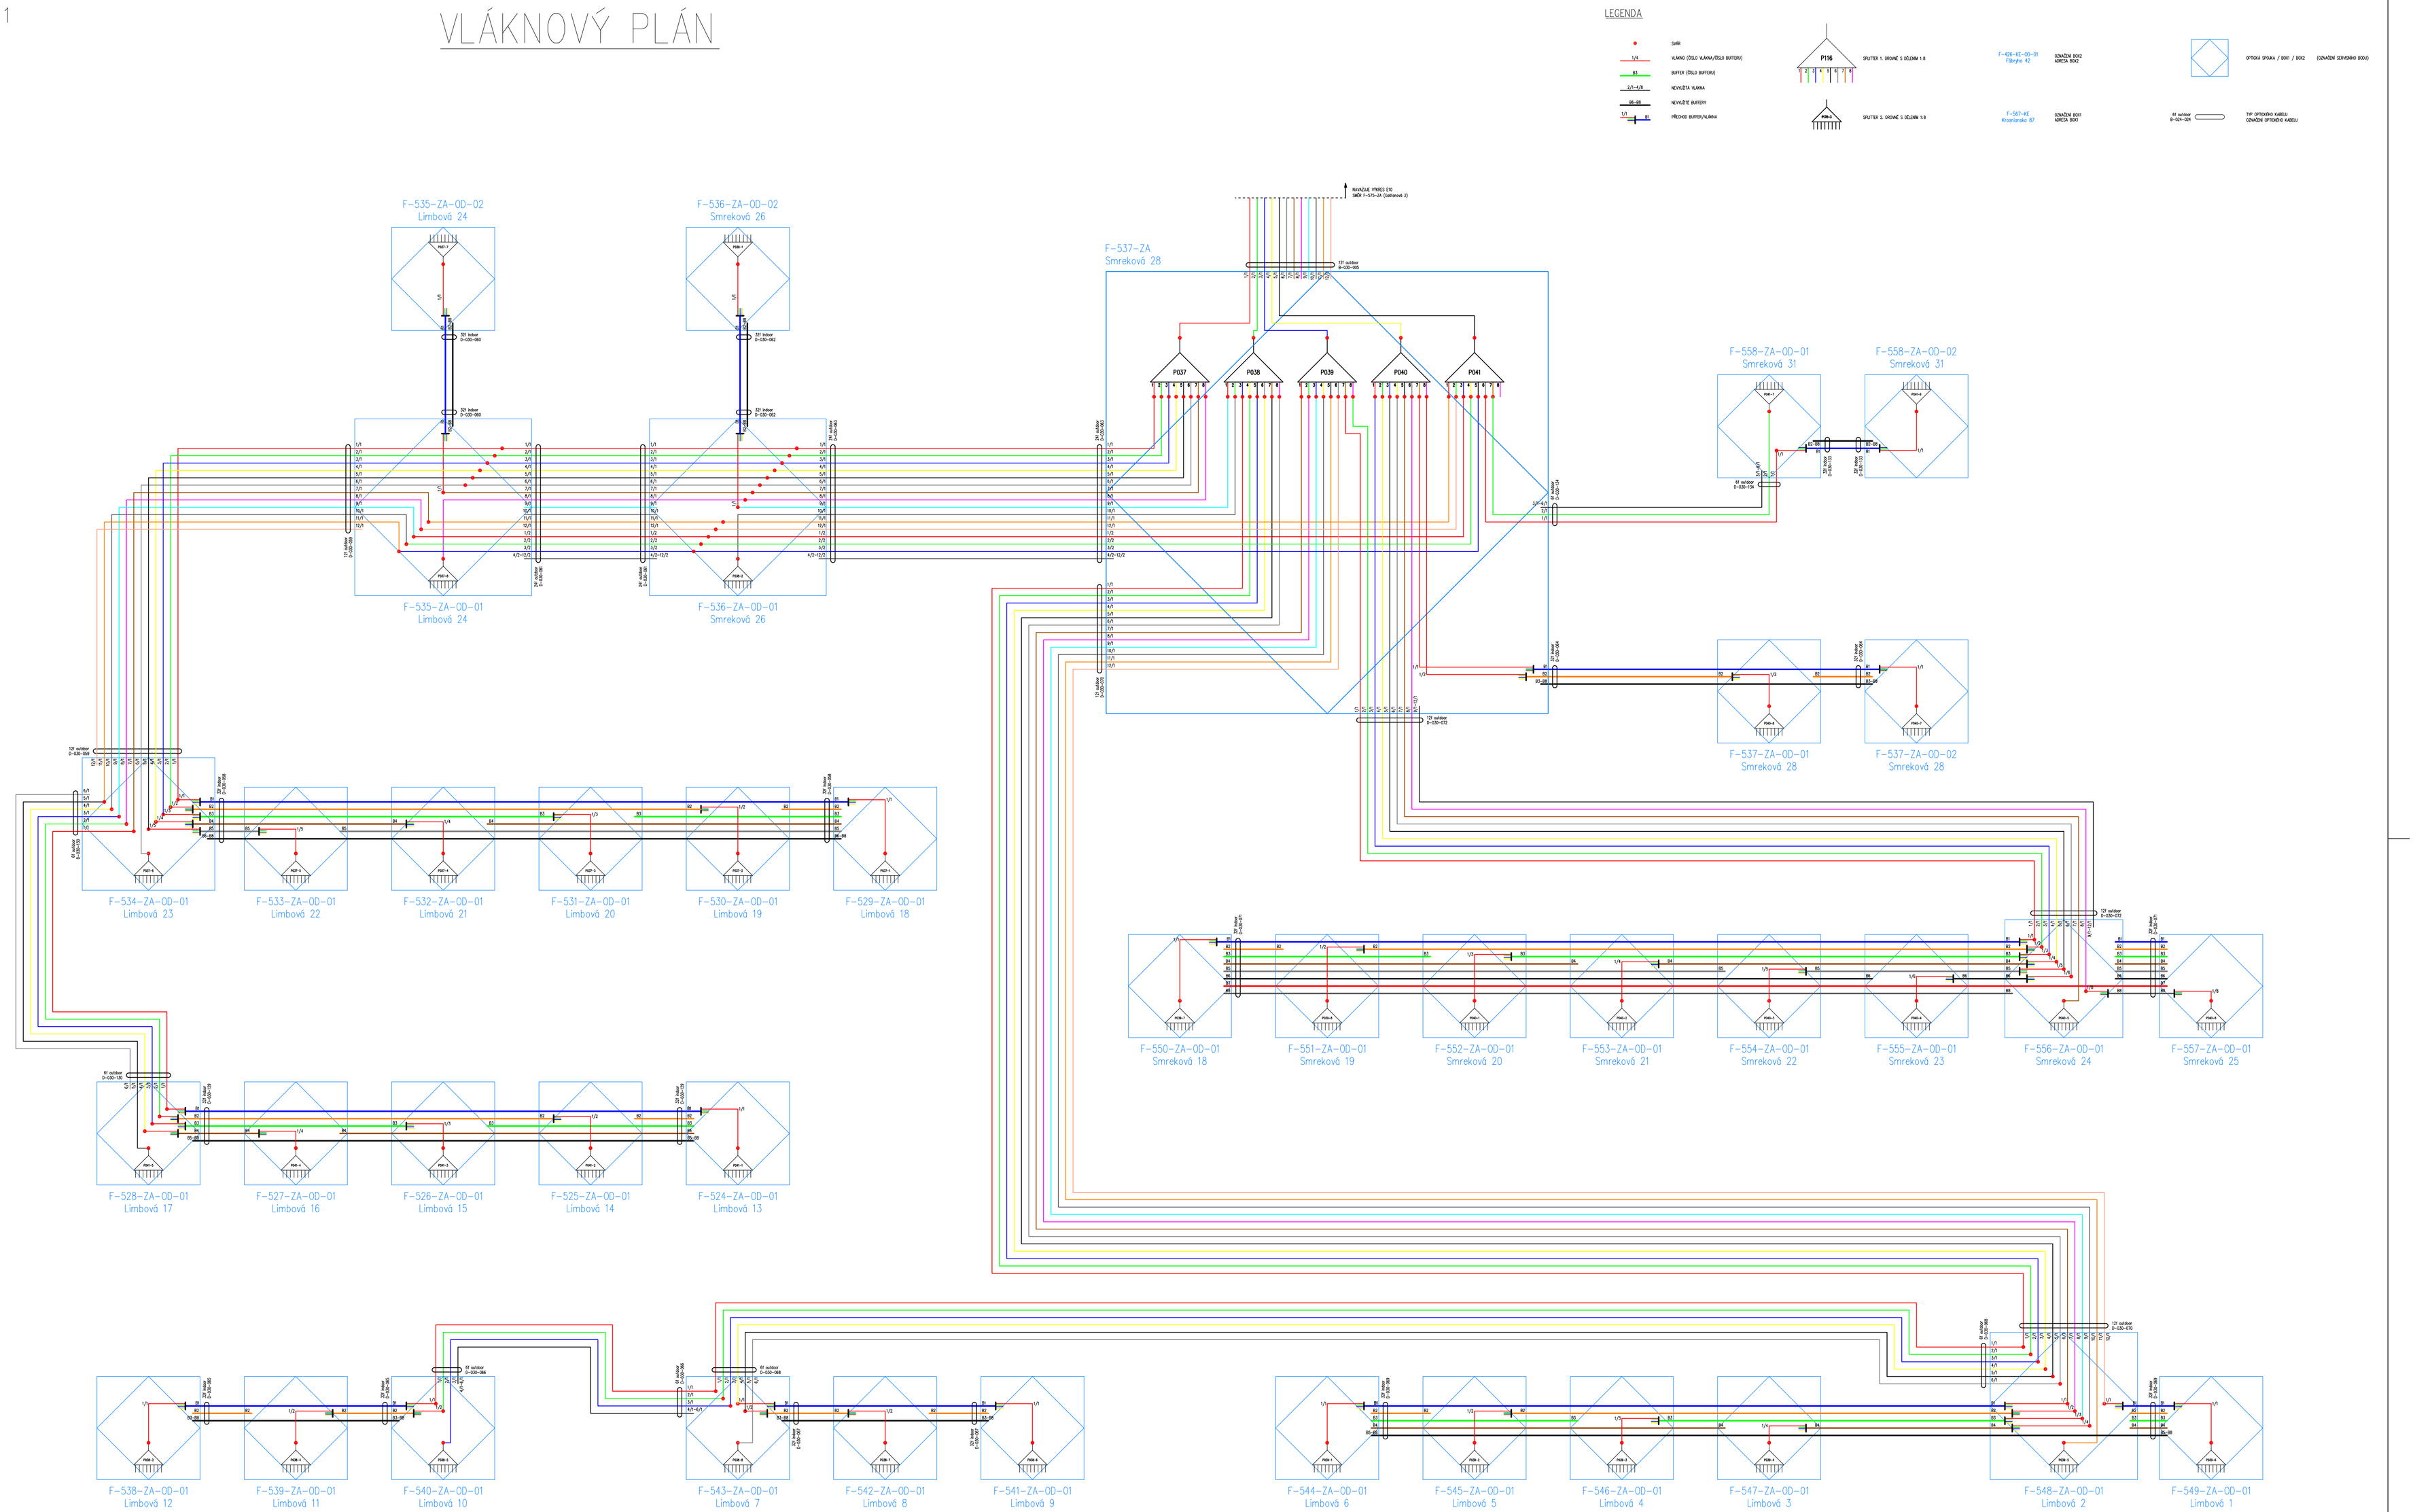
VLÁKNOVÝ PLÁN